


EBB-C/E 1x630 kVA i EBB-C1/E 1x1000 kVA OSNOVA

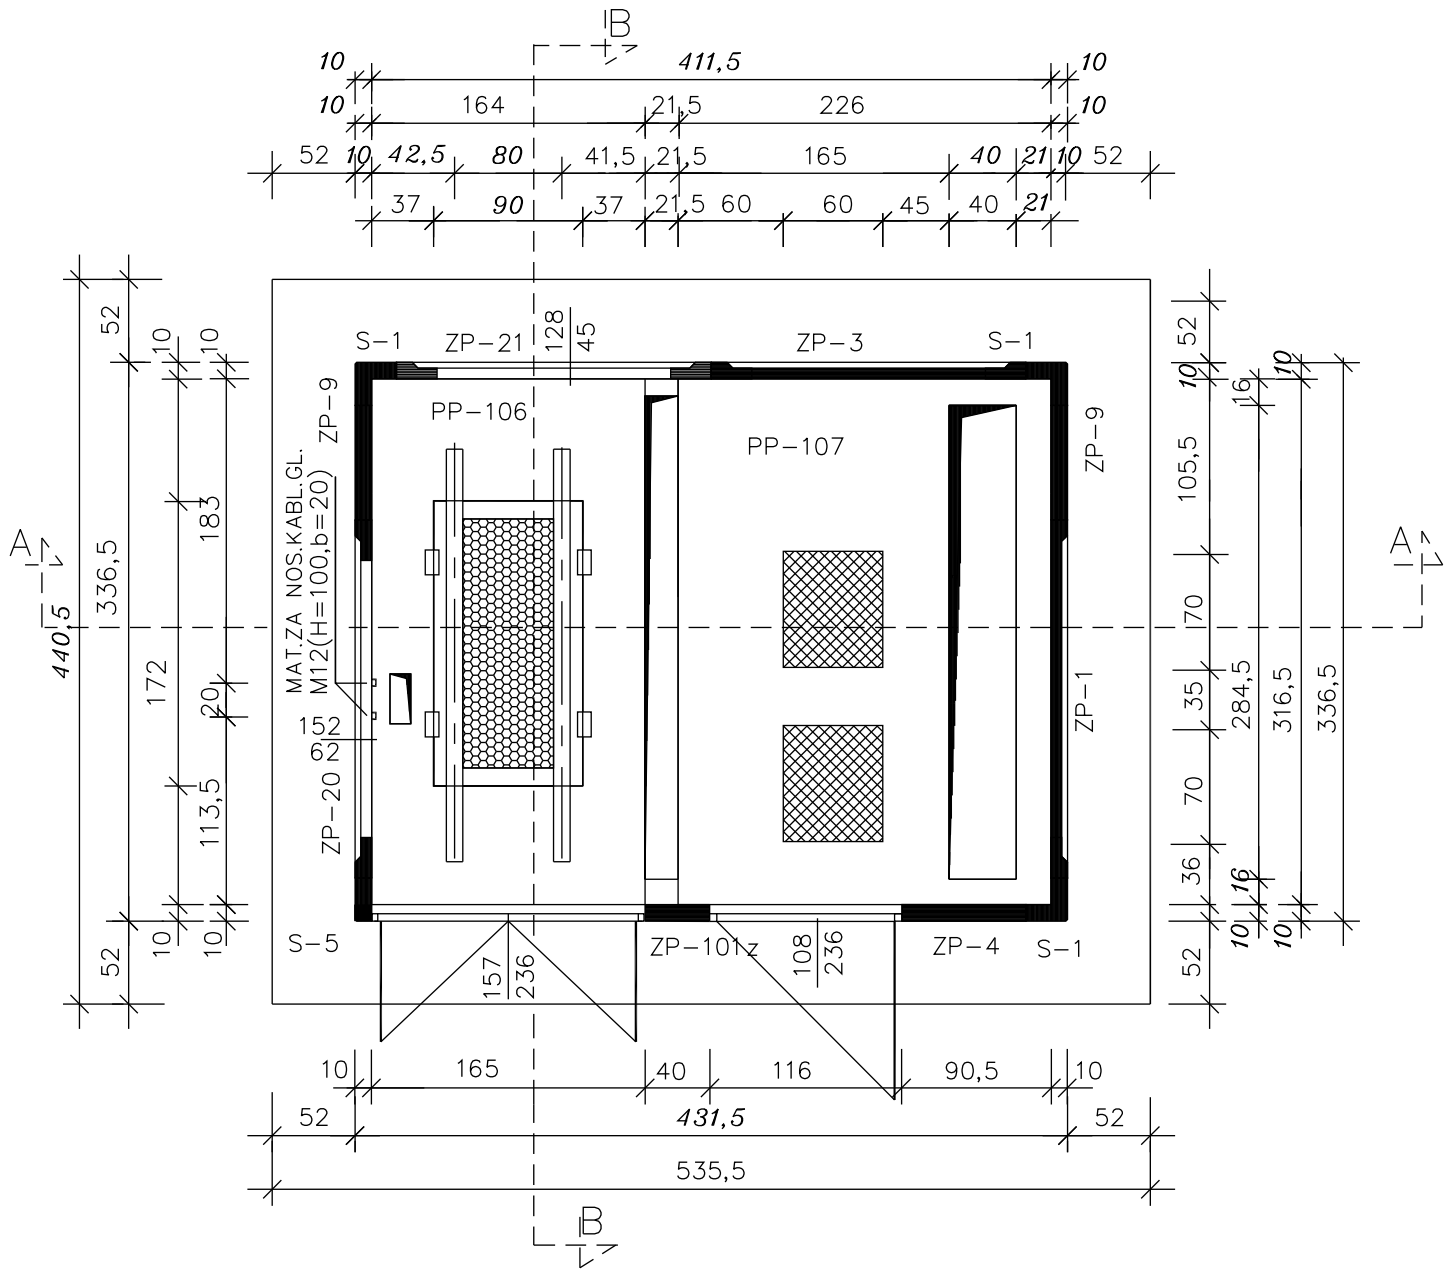

NAPOMENA:

OPCIONO SE PREDVIDJA IZRADA I MONTAZA:

1. ULJNA RESETKA
2. ULJNA KADA
3. TROTOAR