


EBB-D 2x630 kVA i EBB-D1 2x1000 kVA OSNOVA PRIZEMLJA

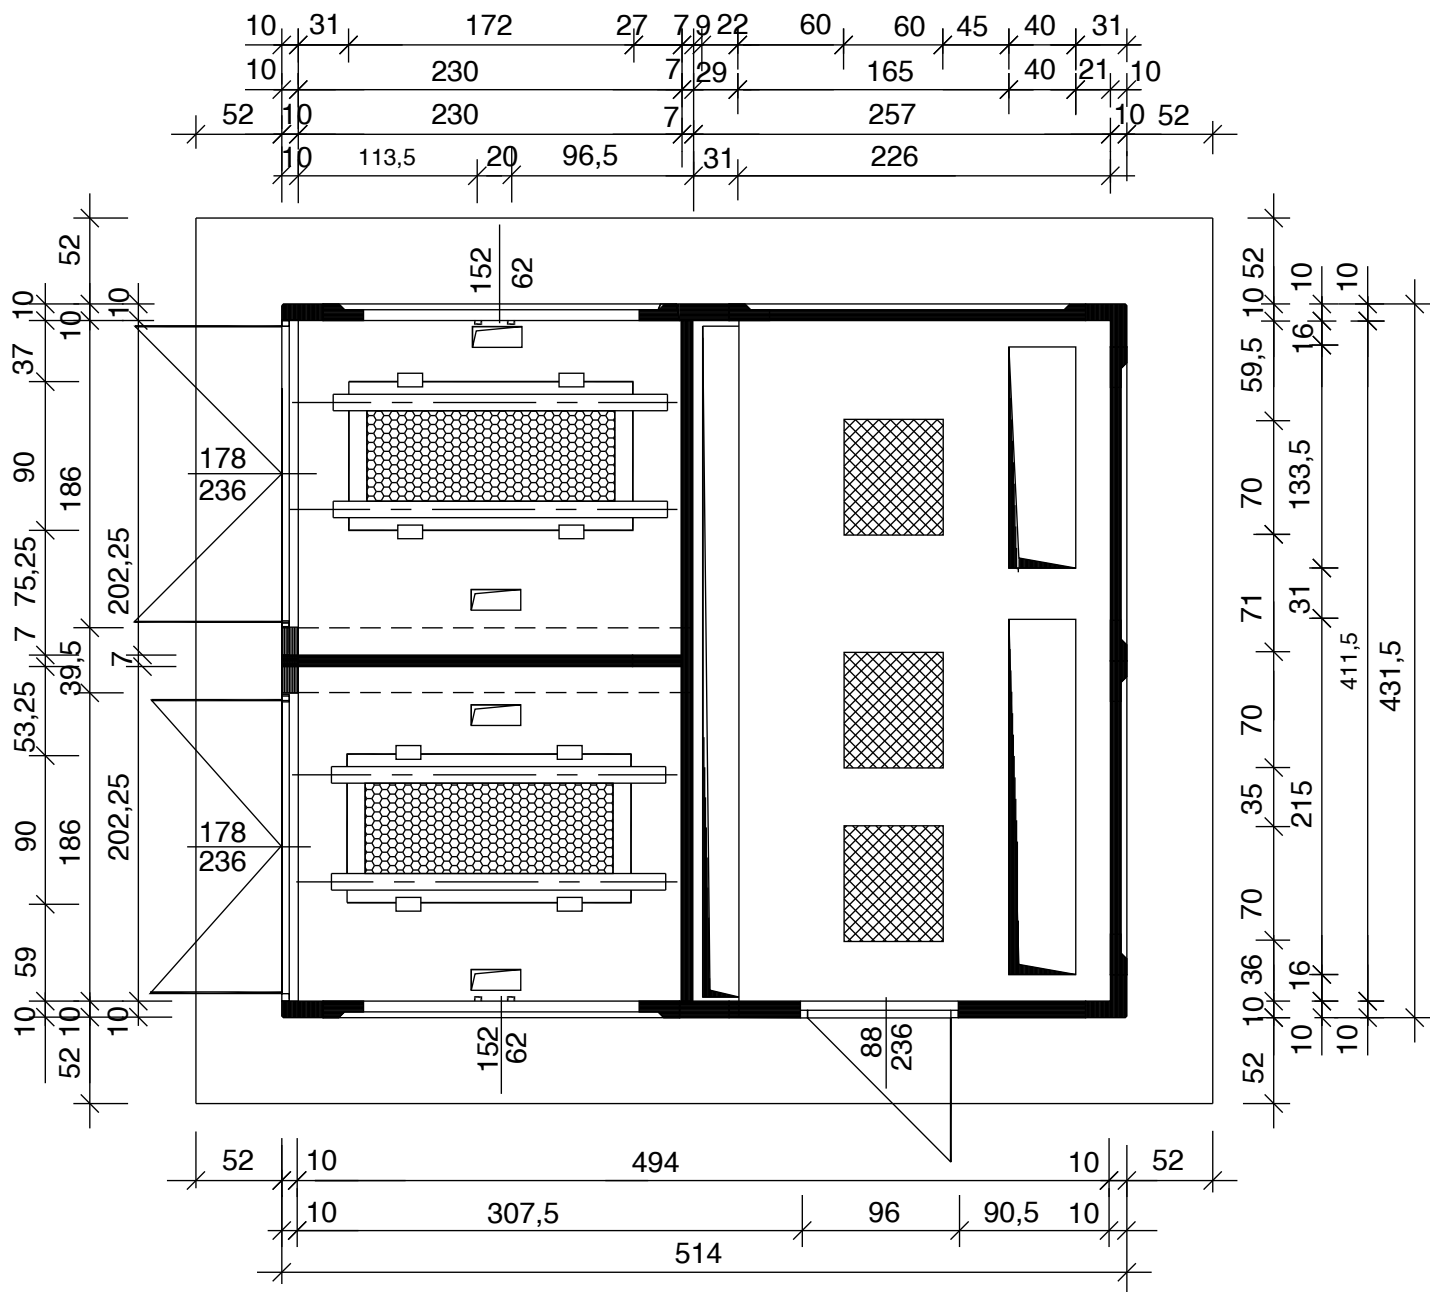

NAPOMENA:

A.-MERE BRAVARIJE SU SVETLE MERE

B.-OPCIONO SE PREDVIDJA IZRADA I MONTAŽA:

1. ULJNA REŠETKA
2. ULJNA KADA
3. TROTOAR